

DES GARDE-CORPS AUX GALERIES, AVANTS ET ARRIÈRES ET DES MARGELLES PEUVENT ÊTRE REQUIS. LE NOMBRE DE MARCHÉ AUX GALERIES AVANT, ARRIÈRE ET GARAGE (SI APPLICABLE) PEUT ÊTRE REVU SELON LE TERRASSEMENT. À DÉTERMINER SUR LE SITE.
 // GUARDRAILS AT FRONT AND REAR PORCHES AND WINDOWS WELL MAY BE REQUIRED. THE NUMBER OF STEPS TO THE FRONT, BACK AND GARAGE (IF APPLICABLE) MAY BE REVISED DEPENDING ON THE LANDSCAPING. TO BE DETERMINED ON THE SITE.



BRIQUE 1 / BRICK 1



VINYLE / DÉCLIN PRÉFINI HORIZONTAL / PREFINISHED HORIZONTAL SIDING



BRIQUE 2 / BRICK 2



BARDEAUX D'ASPHALTE / ASPHALT SHINGLE




CREPI

INITIALES/INITIALS	
ACHETEUR(S)/BUYER(S)	VENDEUR/VENDOR
DATE:	

AVANT / FRONT



ARRIÈRE / REAR

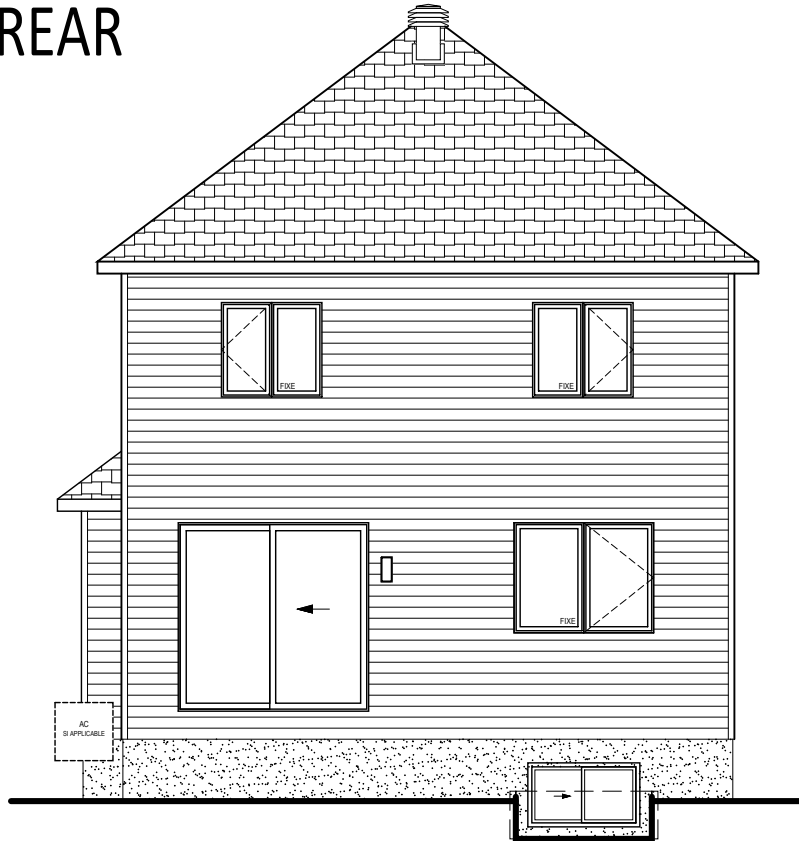

SUPERFICIE RDC GROUND FLOOR AREA: 745 PI.CA / SQ.FT

SUPERFICIE ÉTAGE / 1ST FLOOR AREA: 945 PI.CA / SQ.FT

SUPERFICIE TOTALE / TOTAL AREA: 1690PI.CA / SQ.FT

SUPERFICIE GARAGE / GARAGE AREA: 286 PI.CA / SQ.FT

MODÈLE/MODEL: **HUBERT**
 DESCRIPTION: UNIFAMILIALE / SINGLE HOME

CÔTÉ / SIDE: **N/A**

PLAN: **FAÇADES / FACADES**
 DESCRIPTION: AVANT ET ARRIÈRE / FRONT AND BACK

OPTION: **-**



NOTES GÉNÉRALES/GENERAL NOTES:
 - Certains détails peuvent différer./Some details may vary.
 - Les dimensions sont approximatives./Dimensions are approximate.
 - L'emplacement de la fournaise, du chauffe-eau sans réservoir et du panneau électrique peuvent varier./The location of the furnace, the tankless water heater and the electrical panel may vary.
 - Landric Homes se réserve le droit de modifier, supprimer et/ou remplacer certains éléments sans préavis./Landric Homes reserves the right to modify, eliminate and/or substitute specifications without prior notice.
 - Si applicable, l'orientation du bois franc est installée de façon perpendiculaire aux poutrelles. / If applicable, the orientation of the hardwood is installed perpendicular to the joists.
 220301

PROJET/PROJECT: **MORRIS VILLAGE**
 ADRESSE/ADDRESS: **83 RUTILE**
 ÉCHELLE/SCALE: 1/8" = 1'-0"
 DATE: VENDEUR/VENDOR:
 DESSINÉ PAR/DRAWN BY:

DES GARDE-CORPS AUX GALERIES, AVANTS ET ARRIÈRES ET DES MARGELLES PEUVENT ÊTRE REQUIS. LE NOMBRE DE MARCHÉ AUX GALERIES AVANT, ARRIÈRE ET GARAGE (SI APPLICABLE) PEUT ÊTRE REVU SELON LE TERRASSEMENT. À DÉTERMINER SUR LE SITE.
 // GUARDRAILS AT FRONT AND REAR PORCHES AND WINDOWS WELL MAY BE REQUIRED. THE NUMBER OF STEPS TO THE FRONT, BACK AND GARAGE (IF APPLICABLE) MAY BE REVISED DEPENDING ON THE LANDSCAPING. TO BE DETERMINED ON THE SITE.



BRIQUE 1
/ BRICK 1



VINYLE
DÉCLIN PRÉFINI HORIZONTAL
/ PREFINISHED HORIZONTAL SIDING



BRIQUE 2
/ BRICK 2




BARDEAUX
D'ASPHALTE/
ASPHALT SHINGLE



CREPI

INITIALES/INITIALS	
ACHETEUR(S)/ BUYER(S)	VENDEUR/ VENDOR
DATE:	

GAUCHE / LEFT

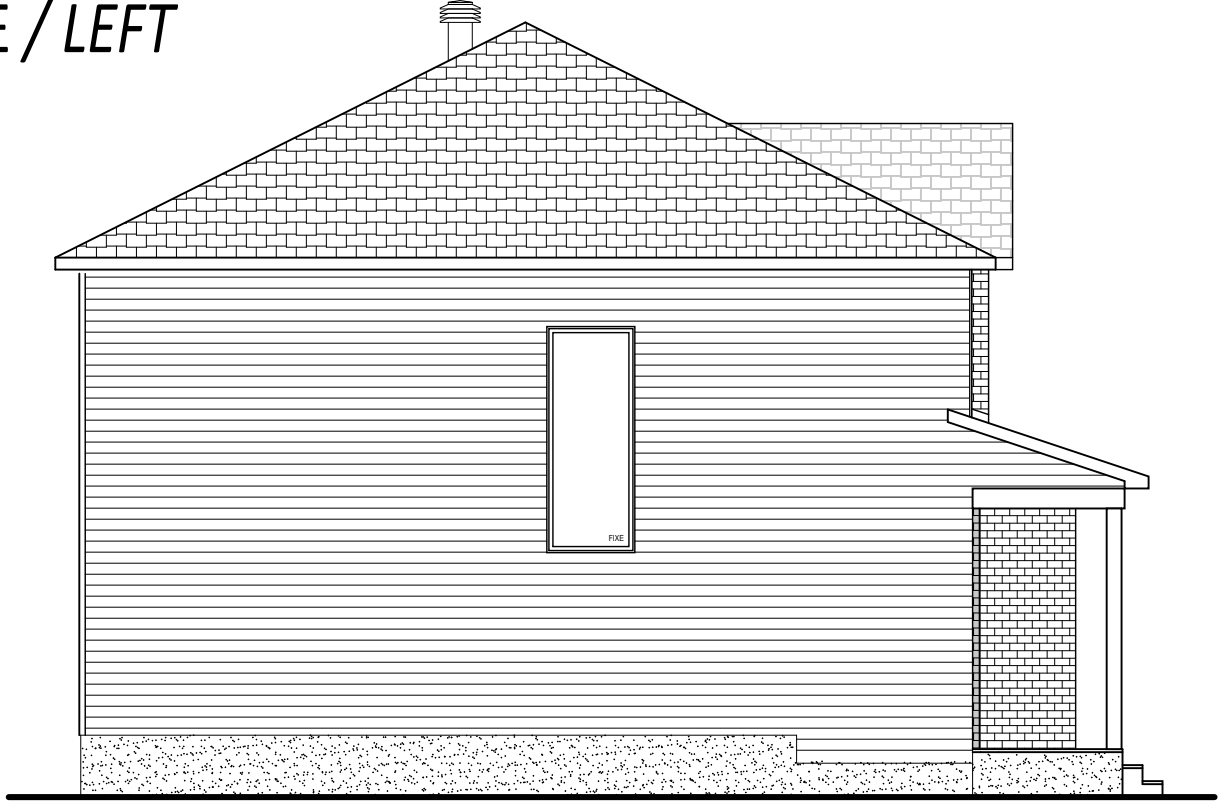

DROITE / RIGHT



MODÈLE/MODEL:	HUBERT
DESCRIPTION:	UNIFAMILIALE / SINGLE HOME

CÔTÉ / SIDE:	N/A
--------------	-----

PLAN:	FAÇADES / FACADES
DESCRIPTION:	LATÉRALE GAUCHE ET DROITE / LATERAL LEFT AND RIGHT

OPTION:	-
---------	---



NOTES GÉNÉRALES/GENERAL NOTES:

- Certains détails peuvent différer./Some details may vary.
- Les dimensions sont approximatives./Dimensions are approximate.
- L'emplacement de la fournaise, du chauffe-eau sans réservoir et du panneau électrique peuvent varier./The location of the furnace, the tankless water heater and the electrical panel may vary.
- Landric Homes se réserve le droit de modifier, supprimer et/ou remplacer certains éléments sans préavis./Landric Homes reserves the right to modify, eliminate and/or substitute specifications without prior notice.
- Si applicable, l'orientation du bois franc est installée de façon perpendiculaire aux poutrelles. / If applicable, the orientation of the hardwood is installed perpendicular to the joists.

220301

PROJET/ PROJECT:	MORRIS VILLAGE
ADRESSE/ ADDRESS:	83 RUTILE
ÉCHELLE/SCALE:	1/8" = 1'-0"
DATE:	VENDEUR/VENDOR:
	DESSINÉ PAR/DRAWN BY:


LÉGENDE

- ◊ CÉRAMIQUE / TILE
- ⊞ BOIS-FRANC / HARDWOOD
- ◊ STRATIFIÉ / LAMINATE
- ⊞ TAPIS / CARPET
- ⊞ NON FINI / UNFINISHED

- ▼ SORTIE DE CÂBLE ET TÉLÉPHONE / CABLE AND PHONE OUTLET
- VENTILATEUR / FAN
- ⊕ ÉCLAIRAGE SUSPENDU / SUSPENDED LIGHTING
- ⊗ ÉCLAIRAGE ENCASTRÉ / RECESSED LIGHTING

- ☐ CESR : CHAUFFE-EAU SANS RÉSERVOIR / TANKLESS WATER HEATER
- ☐ PE: PANNEAU ÉLECTRIQUE / ELECTRICAL PANNEL
- ☐ EA: ÉCHANGEUR D'AIR / AIR EXCHANGER
- ☐ F: FOURNAISE / FURNACE
- ☐ RN: CONDUIT POUR RADON / PIPE FOR RADON
- ☐ AC: AIR CLIMATISÉ / AIR CONDITIONER
- ☐ ENTRÉE DES SERVICES À L'AVANT / SERVICES ENTRY IN FRONT

INITIALES/INITIALS	
ACHETEUR(S)/BUYER(S)	VENDEUR/VENDOR
DATE:	

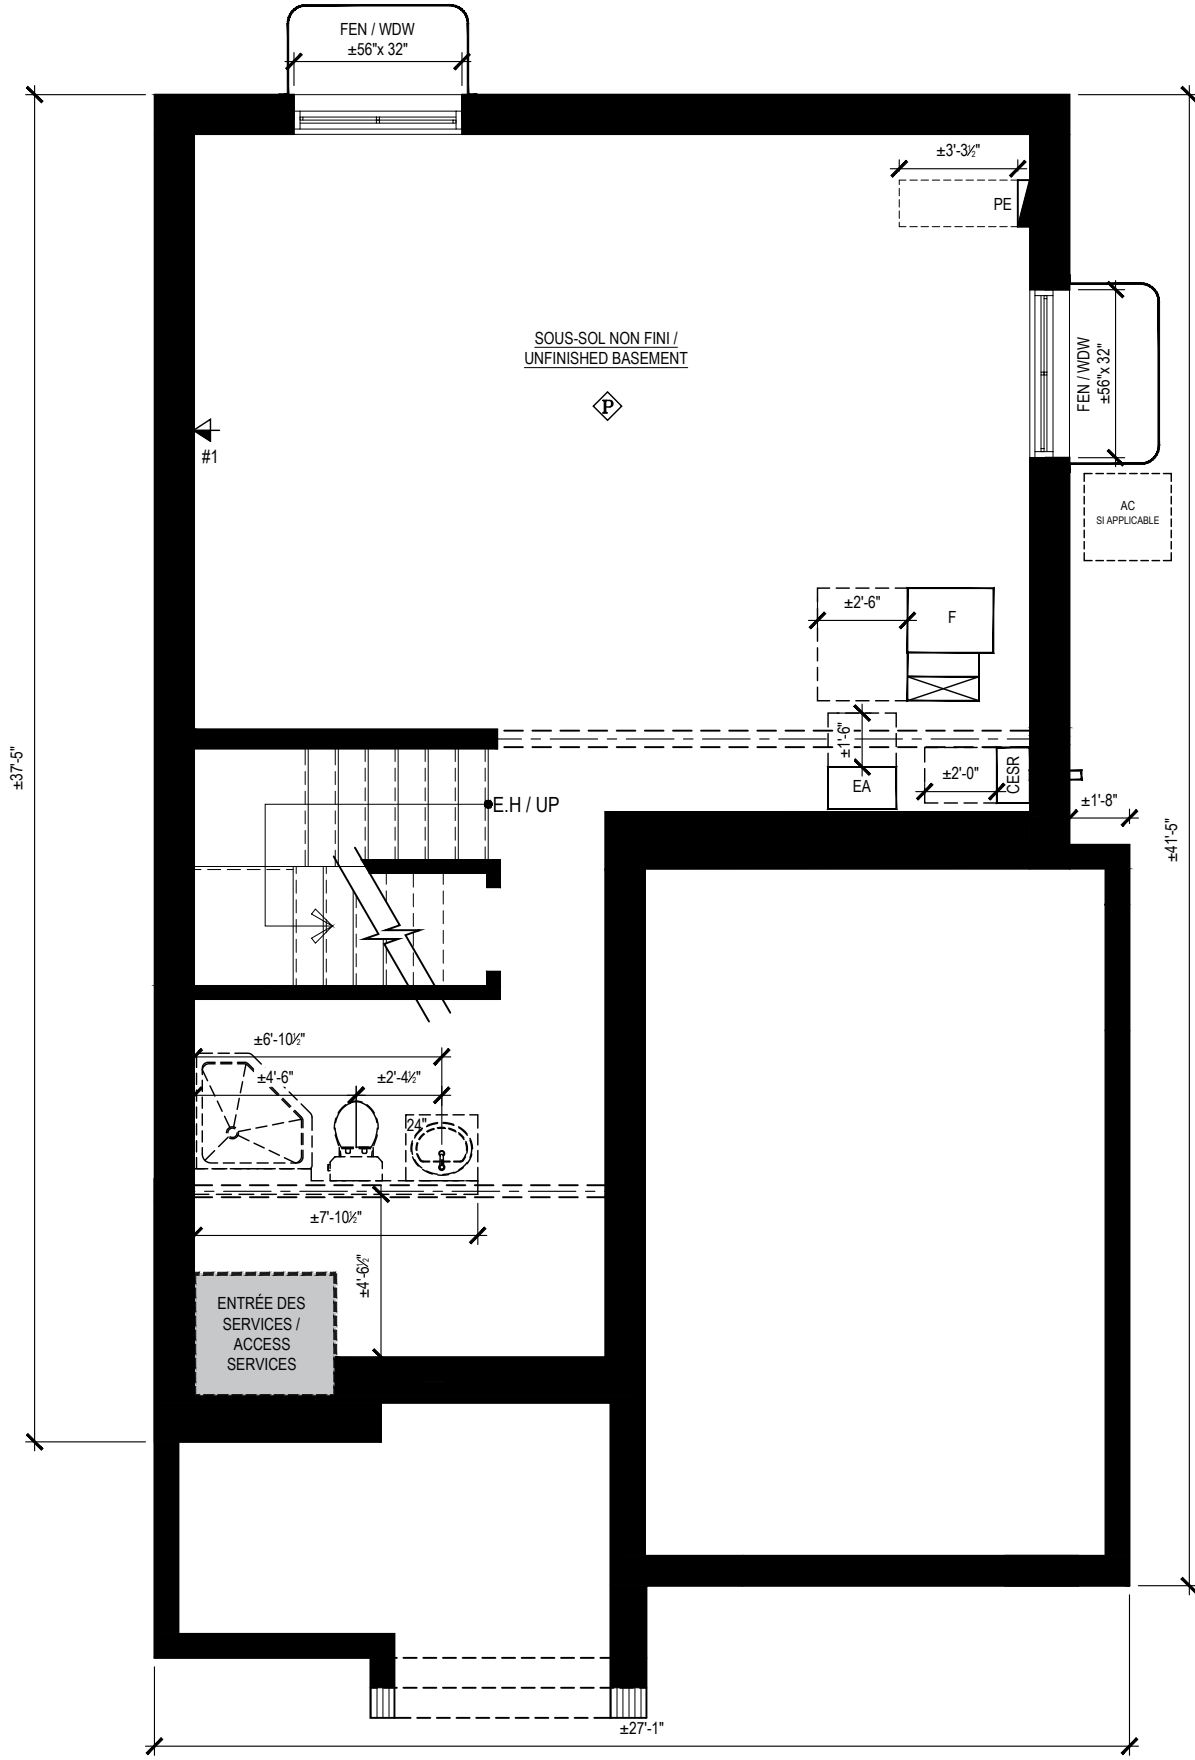

MODÈLE/MODEL: **HUBERT**
 DESCRIPTION: UNIFAMILIALE / SINGLE HOME

CÔTÉ / SIDE: **N/A**

PLAN: **SOUS-SOL / BASEMENT**
 DESCRIPTION: NON FINI/UNFINISHED

OPTION: **S1**



NOTES GÉNÉRALES/GENERAL NOTES:

- Certains détails peuvent différer./Some details may vary.
- Les dimensions sont approximatives./Dimensions are approximate.
- L'emplacement de la fournaise, du chauffe-eau sans réservoir et du panneau électrique peuvent varier./The location of the furnace, the tankless water heater and the electrical panel may vary.
- Landric Homes se réserve le droit de modifier, supprimer et/ou remplacer certains éléments sans préavis./Landric Homes reserves the right to modify, eliminate and/or substitute specifications without prior notice.
- Si applicable, l'orientation du bois franc est installée de façon perpendiculaire aux poutrelles. / If applicable, the orientation of the hardwood is installed perpendicular to the joists.


220301

PROJET/PROJECT: **MORRIS VILLAGE**
 ADRESSE/ADDRESS: **83 RUTILE**
 ECHELLE/SCALE: **3/16" = 1'-0"**
 DATE: _____ VENDEUR/VENDOR: _____
 DESSINÉ PAR/DRAWN BY: _____

LÉGENDE

◊ CÉRAMIQUE / TILE	▼ SORTIE DE CÂBLE ET TÉLÉPHONE / CABLE AND PHONE OUTLET	⊕ ÉCLAIRAGE SUSPENDU / SUSPENDED LIGHTING
◊ BOIS-FRANC / HARDWOOD	◻ VENTILATEUR / FAN	⊗ ÉCLAIRAGE ENCASTRÉ / RECESSED LIGHTING
◊ STRATIFIÉ / LAMINATE		
◊ TAPIS / CARPET		
◊ NON FINI / UNFINISHED		

INITIALES/INITIALS	
ACHETEUR(S)/BUYER(S)	VENDEUR/VENDOR
DATE:	

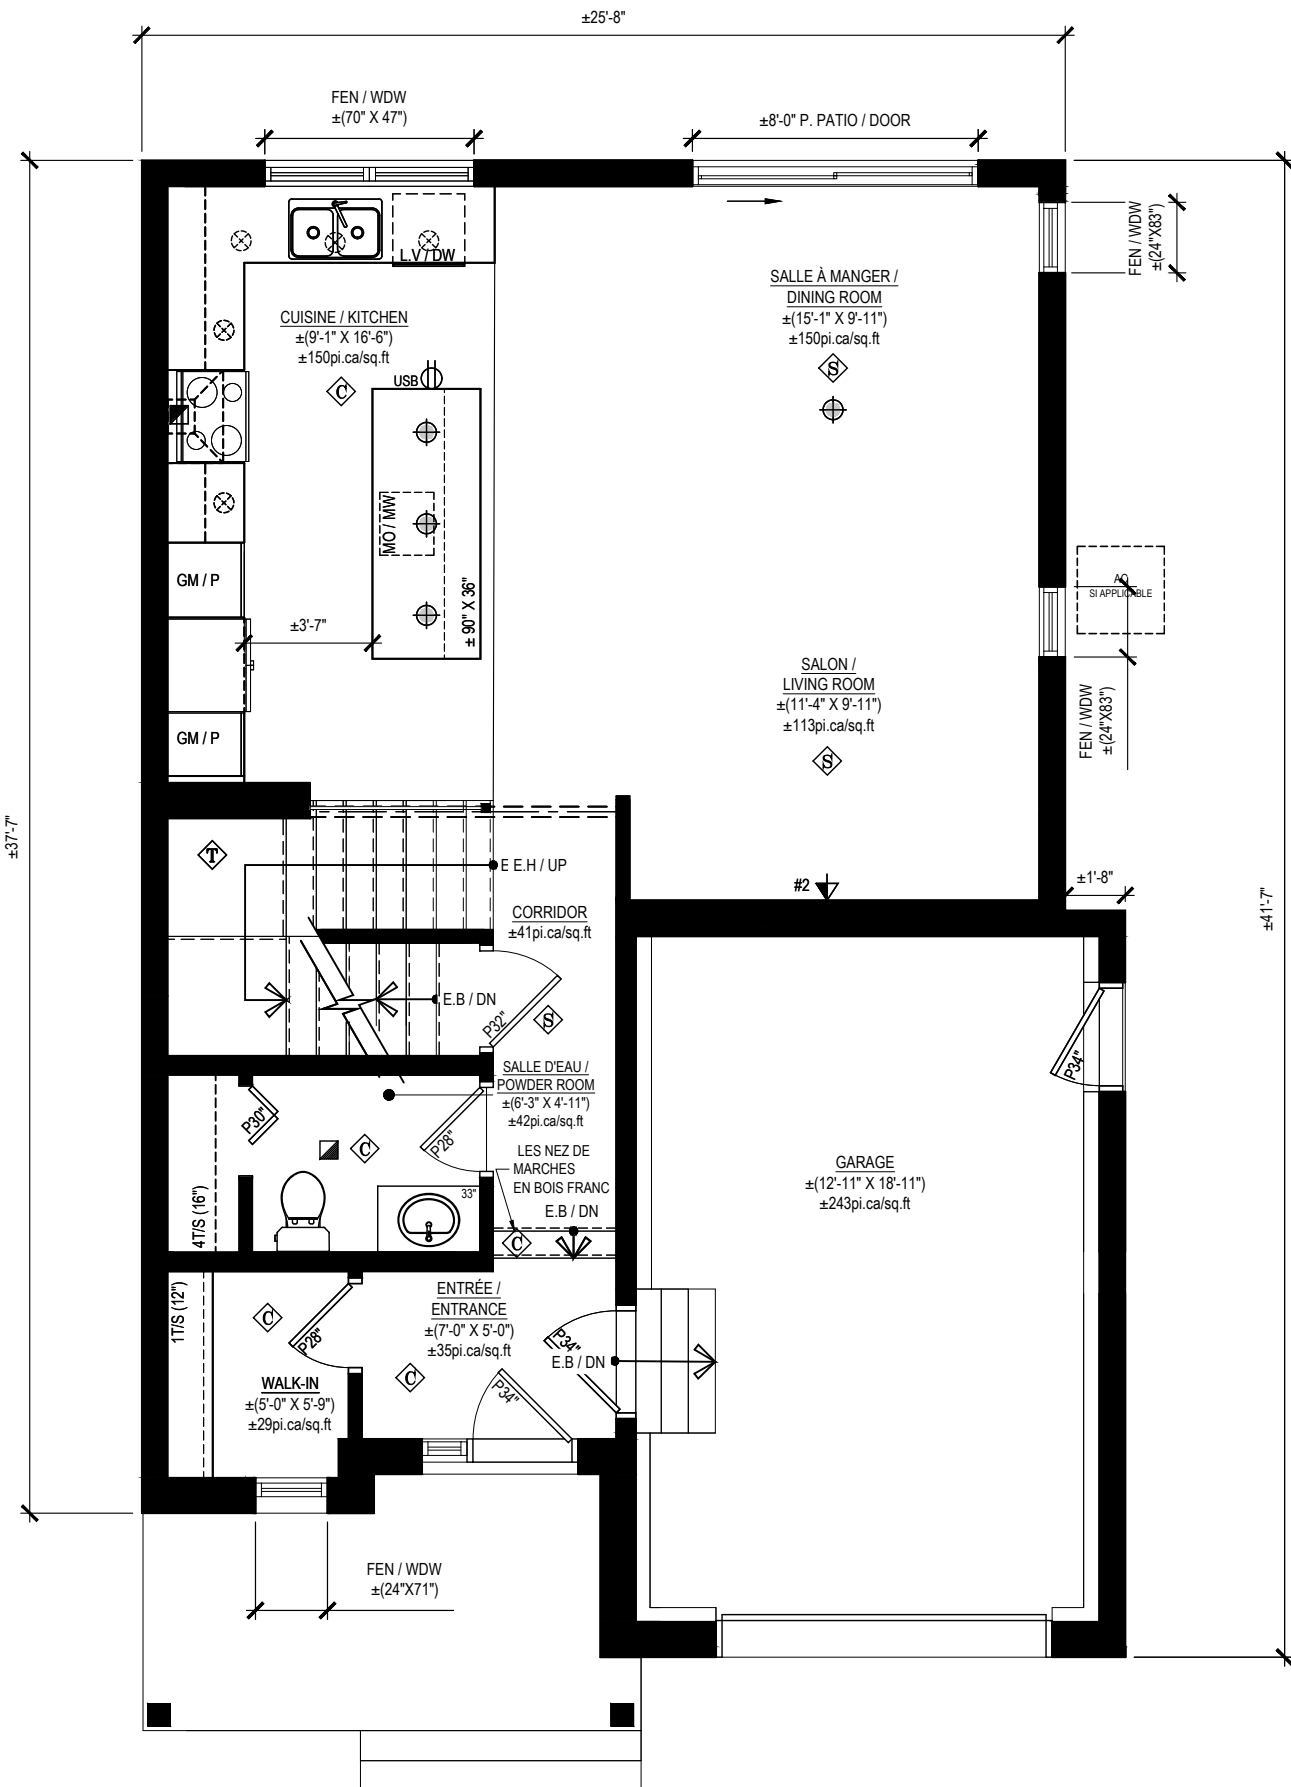

MODÈLE/MODEL: **HUBERT**

DESCRIPTION: UNIFAMILIALE / SINGLE HOME

CÔTÉ / SIDE: **N/A**

PLAN: **REZ-DE-CHAUSSÉE / GROUND FLOOR**

DESCRIPTION: CUISINE AVANT / FRONT KITCHEN

OPTION: **R1**



NOTES GÉNÉRALES/GENERAL NOTES:

- Certains détails peuvent différer./Some details may vary.
- Les dimensions sont approximatives./Dimensions are approximate.
- L'emplacement de la fournaise, du chauffe-eau sans réservoir et du panneau électrique peuvent varier./The location of the furnace, the tankless water heater and the electrical panel may vary.
- Landric Homes se réserve le droit de modifier, supprimer et/ou remplacer certains éléments sans préavis./Landric Homes reserves the right to modify, eliminate and/or substitute specifications without prior notice.
- Si applicable, l'orientation du bois franc est installée de façon perpendiculaire aux poutrelles. / If applicable, the orientation of the hardwood is installed perpendicular to the joists.


220301

PROJET/PROJECT: MORRIS VILLAGE
ADRESSE/ADDRESS: 83 RUTILE
ECHELLE/SCALE: 3/16" = 1'-0"
DATE:
VENDEUR/VENDOR:
DESSINÉ PAR/DRAWN BY:

LÉGENDE

◊ CÉRAMIQUE / TILE	▼ SORTIE DE CÂBLE ET TÉLÉPHONE / CABLE AND PHONE OUTLET	⊙ ÉCLAIRAGE SUSPENDU / SUSPENDED LIGHTING
◊ BOIS-FRANC / HARDWOOD	▣ VENTILATEUR / FAN	⊗ ÉCLAIRAGE ENCASTRÉ / RECESSED LIGHTING
◊ STRATIFIÉ / LAMINATE		
◊ TAPIS / CARPET		
◊ NON FINI / UNFINISHED		

INITIALES/INITIALS	
ACHETEUR(S)/BUYER(S)	VENDEUR/VENDOR
DATE:	

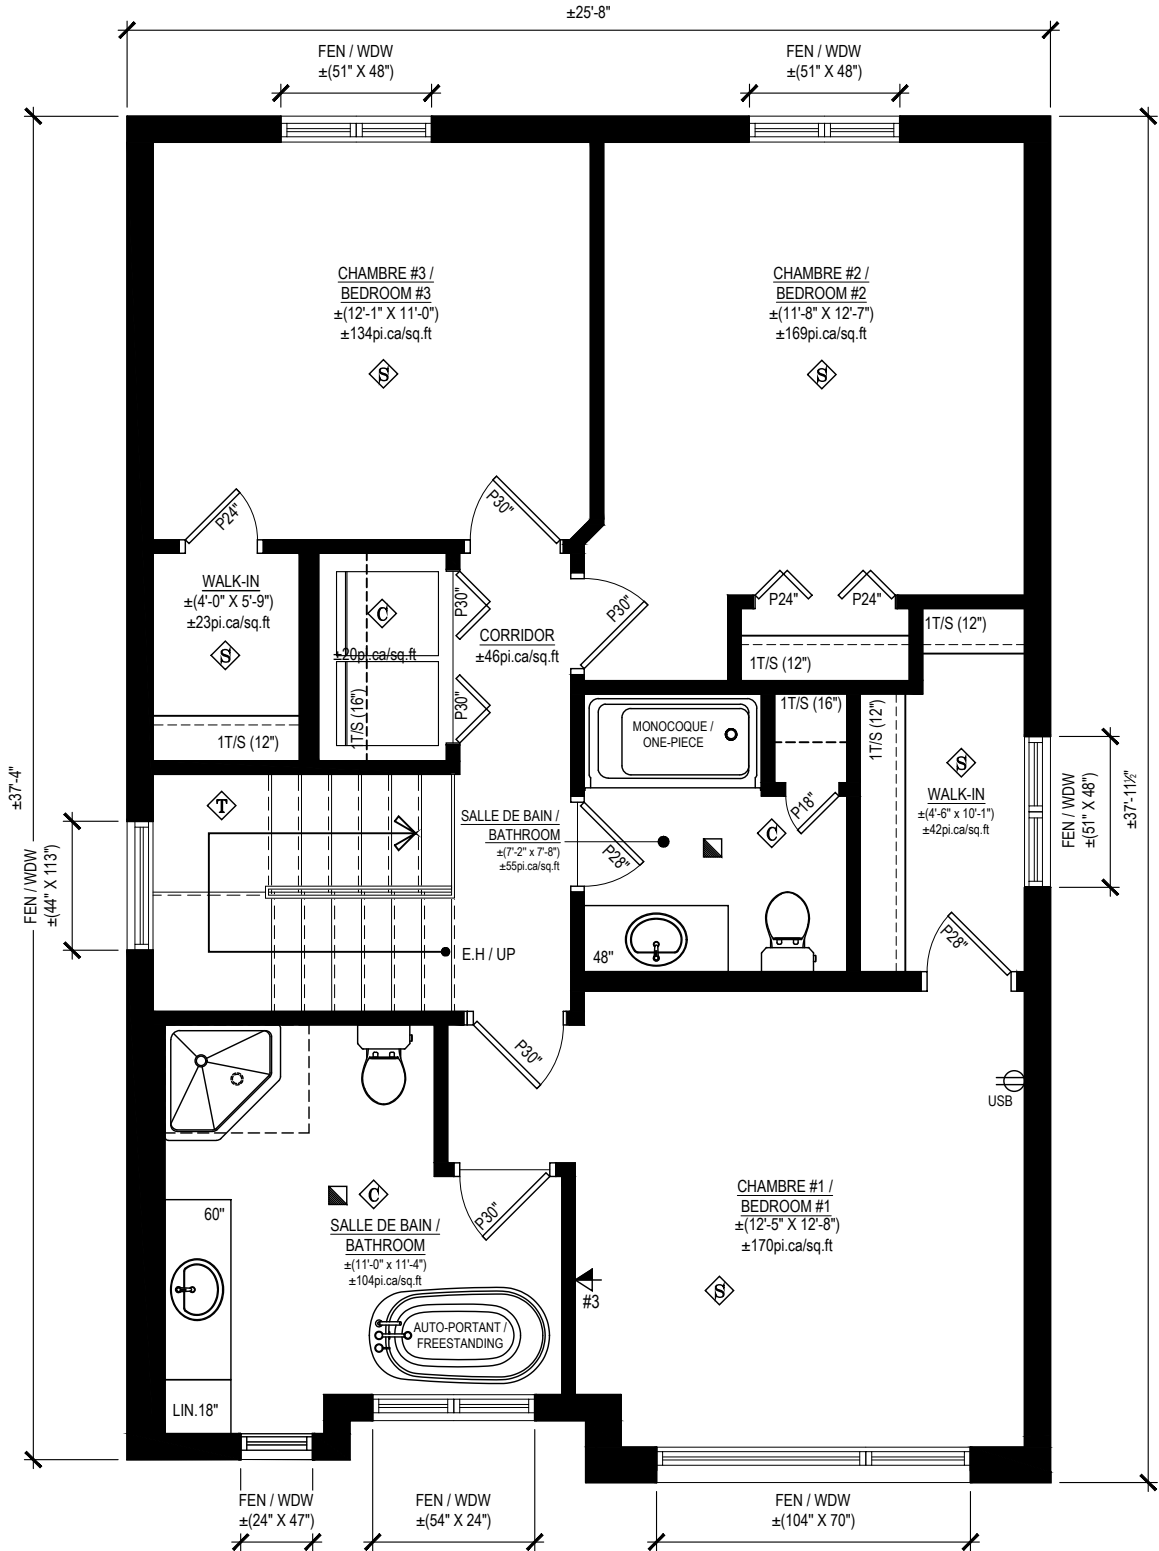

MODÈLE/MODEL: **HUBERT**
 DESCRIPTION: UNIFAMILIALE / SINGLE HOME

CÔTÉ / SIDE: **N/A**

PLAN: **ÉTAGE / 1ST FLOOR**
 DESCRIPTION: 3CAC-2SDB-LS / 3BDR-2BTR-WD

OPTION: **E2**



NOTES GÉNÉRALES/GENERAL NOTES:
 - Certains détails peuvent différer./Some details may vary.
 - Les dimensions sont approximatives./Dimensions are approximate.
 - L'emplacement de la fournaise, du chauffe-eau sans réservoir et du panneau électrique peuvent varier./The location of the furnace, the tankless water heater and the electrical panel may vary.
 - Landric Homes se réserve le droit de modifier, supprimer et/ou remplacer certains éléments sans préavis./Landric Homes reserves the right to modify, eliminate and/or substitute specifications without prior notice.
 - Si applicable, l'orientation du bois franc est installée de façon perpendiculaire aux poutrelles. / If applicable, the orientation of the hardwood is installed perpendicular to the joists.
 220301

PROJET/PROJECT: MORRIS VILLAGE	
ADRESSE/ADDRESS: 83 RUTILE	
ECHELLE/SCALE: 3/16" = 1'-0"	VENDEUR/VENDOR:
DATE:	DESSINÉ PAR/DRAWN BY: