



DES GARDE-CORPS AUX GALERIES AVANTS ET ARRIÈRES ET DES MARGELLES PEUVENT ÊTRE REQUIS. À DÉTERMINER AVEC LE NIVEAU RÉEL DU TERRAIN. LES ESCALIERS EN BOIS TRAITÉS À L'ARRIÈRE SERONT À DÉTERMINER SUR LE SITE. // RAILINGS AT FRONT AND BACK STOOPS/WINDOW WELLS MAY BE REQUIRED. TO BE DETERMINED ON SITE ACCORDING TO FINISHED LAND LEVEL. TREATED WOOD STAIRS AT THE BACK WILL BE TO BE DETERMINED ON SITE.

LÉGENDE DES MATÉRIAUX

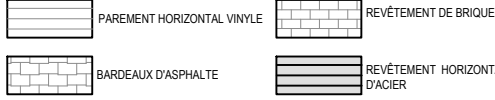

INITIALES/INITIALS	
ACHETEUR(S)/BUYER(S)	VENDEUR/VENDOR
DATE:	

AVANT / FRONT

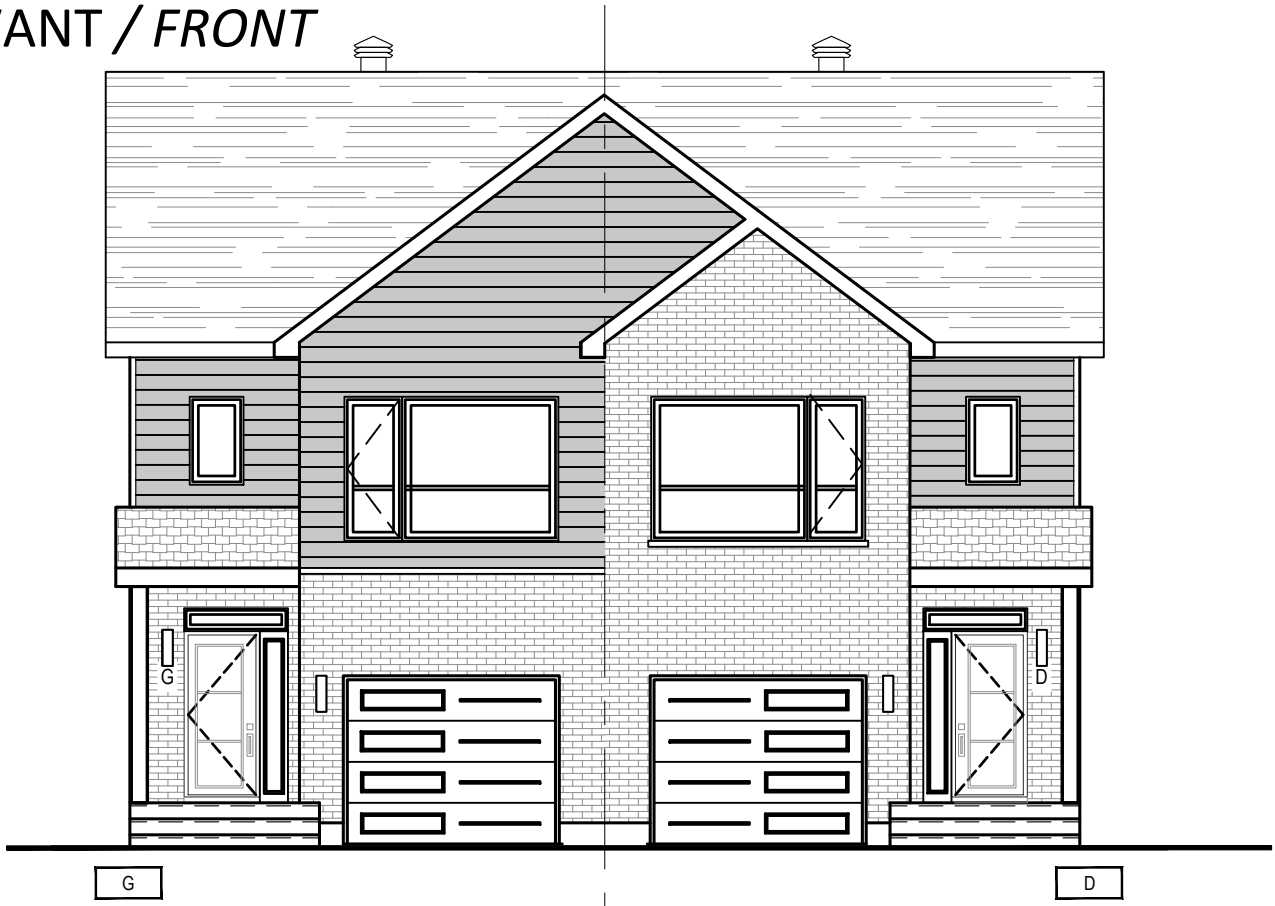

ARRIÈRE / REAR



SUPERFICIE RDC GROUND FLOOR AREA: 667 PI.CA / SQ.FT
 SUPERFICIE ÉTAGE / 1ST FLOOR AREA: 904 PI.CA / SQ.FT
 SUPERFICIE TOTALE / TOTAL AREA: 1571PI.CA / SQ.FT
 SUPERFICIE GARAGE / GARAGE AREA: 237 PI.CA / SQ.FT

MODÈLE/MODEL: ELIO GARAGE INT.	CÔTÉ / SIDE: N/A	PLAN: FAÇADES / FACADES	OPTION: -
DESCRIPTION: SEMI-DÉTACHÉ / SEMI-DETACHED		DESCRIPTION: AVANT ET ARRIÈRE / FRONT AND BACK	





63, chemin de Montréal E. Gatineau (Québec) J8M 1K3
 t 819.663.0003 f 819.663.5006 c
 info@constructionlaverendrye.com
 www.constructionlaverendrye.com

NOTES GÉNÉRALES/GENERAL NOTES:
 - Certains détails peuvent différer./Some details may vary.
 - Les dimensions sont approximatives./Dimensions are approximate.
 - L'emplacement de la fournaise, du chauffe-eau sans réservoir et du panneau électrique peuvent varier./The location of the furnace, the tankless water heater and the electrical panel may vary.
 - Landric Homes se réserve le droit de modifier, supprimer et/ou remplacer certains éléments sans préavis./Landric Homes reserves the right to modify, eliminate and/or substitute specifications without prior notice.
 - Si applicable, l'orientation du bois franc est installée de façon perpendiculaire aux poutrelles. / If applicable, the orientation of the hardwood is installed perpendicular to the joists.
230508

PROJET/PROJECT: WILLOW SPRINGS
ADRESSE/ADDRESS:
ECHELLE/SCALE: 1/8" = 1'-0"
DATE: 230512
VENDEUR/VENDOR: RL
DESSINÉ PAR/DRAWN BY:

DES GARDE-CORPS AUX GALERIES AVANTS ET ARRIÈRES ET DES MARGELLES PEUVENT ÊTRE REQUIS. À DÉTERMINER AVEC LE NIVEAU RÉEL DU TERRAIN. LES ESCALIERS EN BOIS TRAITÉ À L'ARRIÈRE SERONT À DÉTERMINER SUR LE SITE. // RAILINGS AT FRONT AND BACK STOOPS WINDIW WELLS MAY BE REQUIRED. TO BE DETERMINED ON SITE ACCORDING TO FINISHED LAND LEVEL. TREATED WOOD STAIRS AT THE BACK WILL BE TO BE DETERMINED ON SITE.

LÉGENDE DES MATÉRIAUX

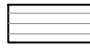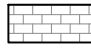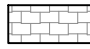
 PAREMENT HORIZONTAL VINYLE	 REVÊTEMENT DE BRIQUE
 BARDEAUX D'ASPHALTE	 REVÊTEMENT HORIZONTAL D'ACIER

INITIALES/INITIALS	
ACHETEUR(S)/BUYER(S)	VENDEUR/VENDOR
DATE:	

STANDARD



SUR RUE / ON STREET

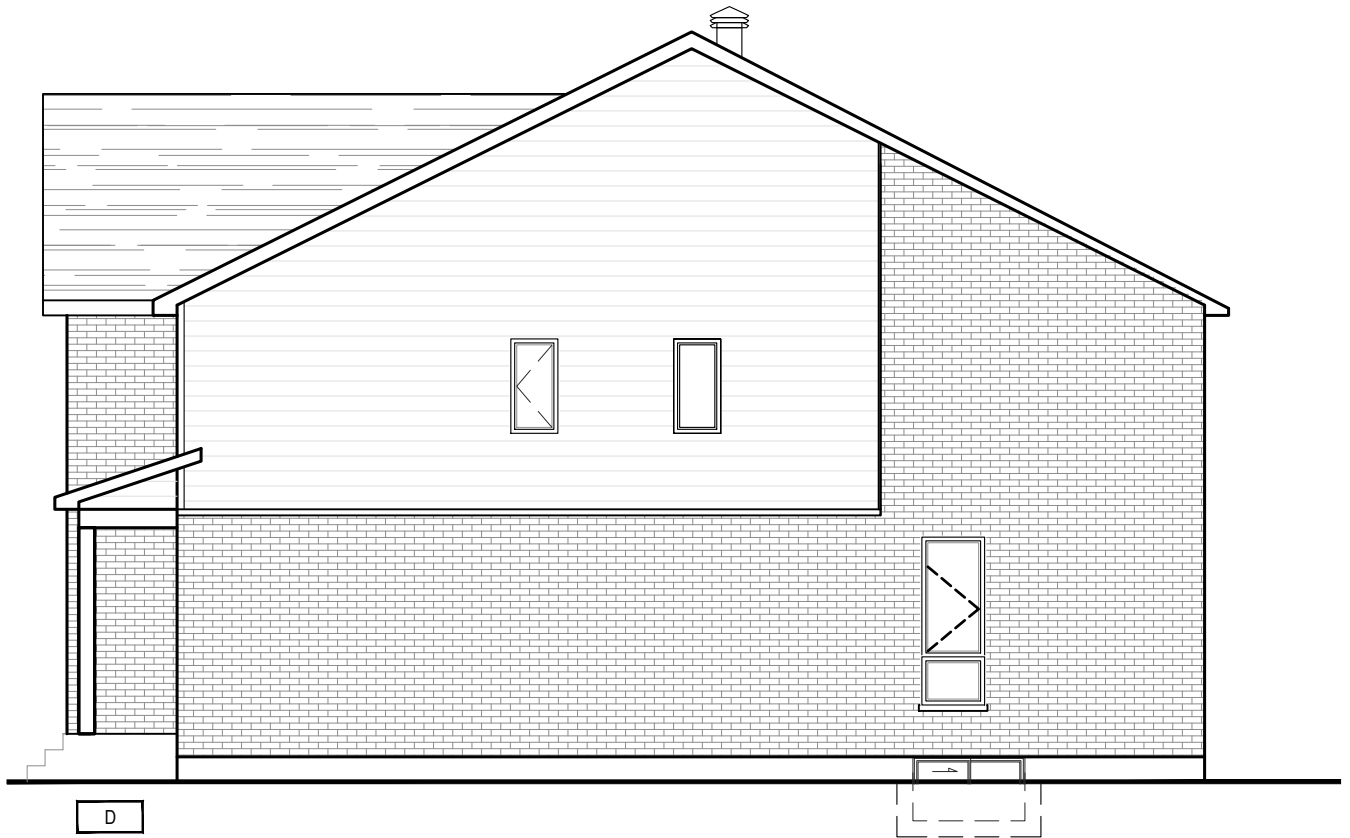

MODÈLE/MODEL: ELIO GARAGE INT. DESCRIPTION: SEMI-DÉTACHÉ / SEMI-DETACHED	CÔTÉ / SIDE: N/A	PLAN: FAÇADES / FACADES DESCRIPTION: LATÉRALE GAUCHE / LATERAL LEFT	OPTION: -
--	-------------------------	---	------------------




63, chemin de Montréal E. Gatineau (Québec) J8M 1K3
 1 819.663.0003 f 819.663.5006 c
 info@constructionlaverendrye.com
 www.constructionlaverendrye.com


NOTES GÉNÉRALES/GENERAL NOTES:
 - Certains détails peuvent différer./Some details may vary.
 - Les dimensions sont approximatives./Dimensions are approximate.
 - L'emplacement de la fournaise, du chauffe-eau sans réservoir et du panneau électrique peuvent varier./The location of the furnace, the tankless water heater and the electrical panel may vary.
 - Landric Homes se réserve le droit de modifier, supprimer et/ou remplacer certains éléments sans préavis./Landric Homes reserves the right to modify, eliminate and/or substitute specifications without prior notice.
 - Si applicable, l'orientation du bois franc est installée de façon perpendiculaire aux poutrelles. / If applicable, the orientation of the hardwood is installed perpendicular to the joists.
230508

PROJET/PROJECT:	WILLOW SPRINGS
ADRESSE/ADDRESS:	
ÉCHELLE/SCALE:	VENDEUR/VENDOR:
1/8" = 1'-0"	
DATE:	DESSINÉ PAR/DRAWN BY:
230512	RL

INITIALES/INITIALS		
ACHETEUR(S)/ BUYER(S)	VENDEUR/ VENDOR	
DATE:		

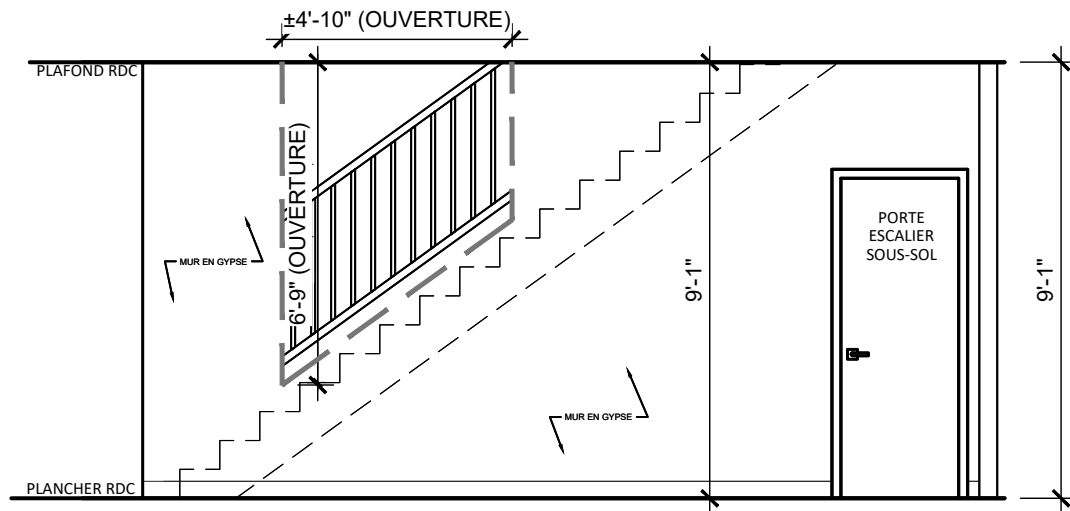

VUE DU CORRIDOR VERS L'ESCALIER

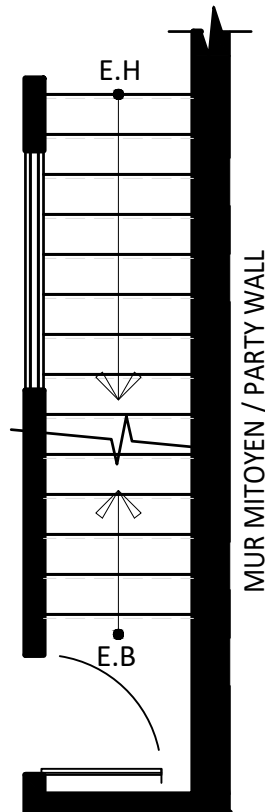

MODÈLE/MODEL: **ELIO GARAGE INT.**
 DESCRIPTION: SEMI-DÉTACHÉ / SEMI-DETACHED

CÔTÉ / SIDE: **D**

PLAN: **REZ-DE-CHAUSSÉE / GROUND FLOOR**
 DESCRIPTION: **MUR ESCALIER OUVERT / OPEN STAIRCASE WALL**

OPTION: **-**

63, chemin de Montréal E. Gatineau (Québec) J8M 1K3
 t 819.663.0003 f 819.663.5006 c
 info@constructionlaverendrye.com
 www.constructionlaverendrye.com


NOTES GÉNÉRALES/GENERAL NOTES:
 - Certains détails peuvent différer./Some details may vary.
 - Les dimensions sont approximatives./Dimensions are approximate.
 - L'emplacement de la fournaise, du chauffe-eau sans réservoir et du panneau électrique peuvent varier./The location of the furnace, the tankless water heater and the electrical panel may vary.
 - Landric Homes se réserve le droit de modifier, supprimer et/ou remplacer certains éléments sans préavis./Landric Homes reserves the right to modify, eliminate and/or substitute specifications without prior notice.
 - Si applicable, l'orientation du bois franc est installée de façon perpendiculaire aux poutrelles. / If applicable, the orientation of the hardwood is installed perpendicular to the joists.
230508

PROJET/ PROJECT:	WILLOW SPRINGS	
ADRESSE/ ADDRESS:		
ECHELLE/SCALE:	VENDEUR/VENDOR:	
1/8" = 1'-0"		
DATE:	DESSINÉ PAR/DRAWN BY:	
230512	RL	

LÉGENDE

<p>◊ CÉRAMIQUE / TILE</p> <p>◊ BOIS-FRANC / HARDWOOD</p> <p>◊ STRATIFIÉ / LAMINATE</p> <p>◊ TAPIS / CARPET</p> <p>◊ PLANCHER NON FINI / UNFINISHED FLOOR</p>	<p>▼ SORTIE DE CÂBLE - TÉLÉPHONE COMBINÉES / CABLE OUTLET AND TELEPHONE COMBINED</p> <p>■ VENTILATEUR / FAN</p> <p>⊕ ÉCLAIRAGE SUSPENDU / SUSPENDED LIGHTING</p> <p>⊗ ÉCLAIRAGE ENCASTRÉ / RECESSED LIGHTING</p>	<p>CESR : CHAUFFE-EAU SANS RÉSERVOIR / TANKLESS WATER HEATER</p> <p>PE: PANNEAU ÉLECTRIQUE / ELECTRICAL PANNEL</p> <p>EA: ÉCHANGEUR D'AIR / AIR EXCHANGER</p> <p>F: FOURNAISE / FURNACE</p> <p>RN: CONDUIT POUR RADON / PIPE FOR RADON</p> <p>AC: AIR CLIMATISÉ / AIR CONDITIONER</p> <p>◻ ENTRÉE DES SERVICES À L'AVANT / SERVICES ENTRY IN FRONT</p>
--	--	--

INITIALES/INITIALS	
ACHETEUR(S)/BUYER(S)	VENDEUR/VENDOR
DATE:	

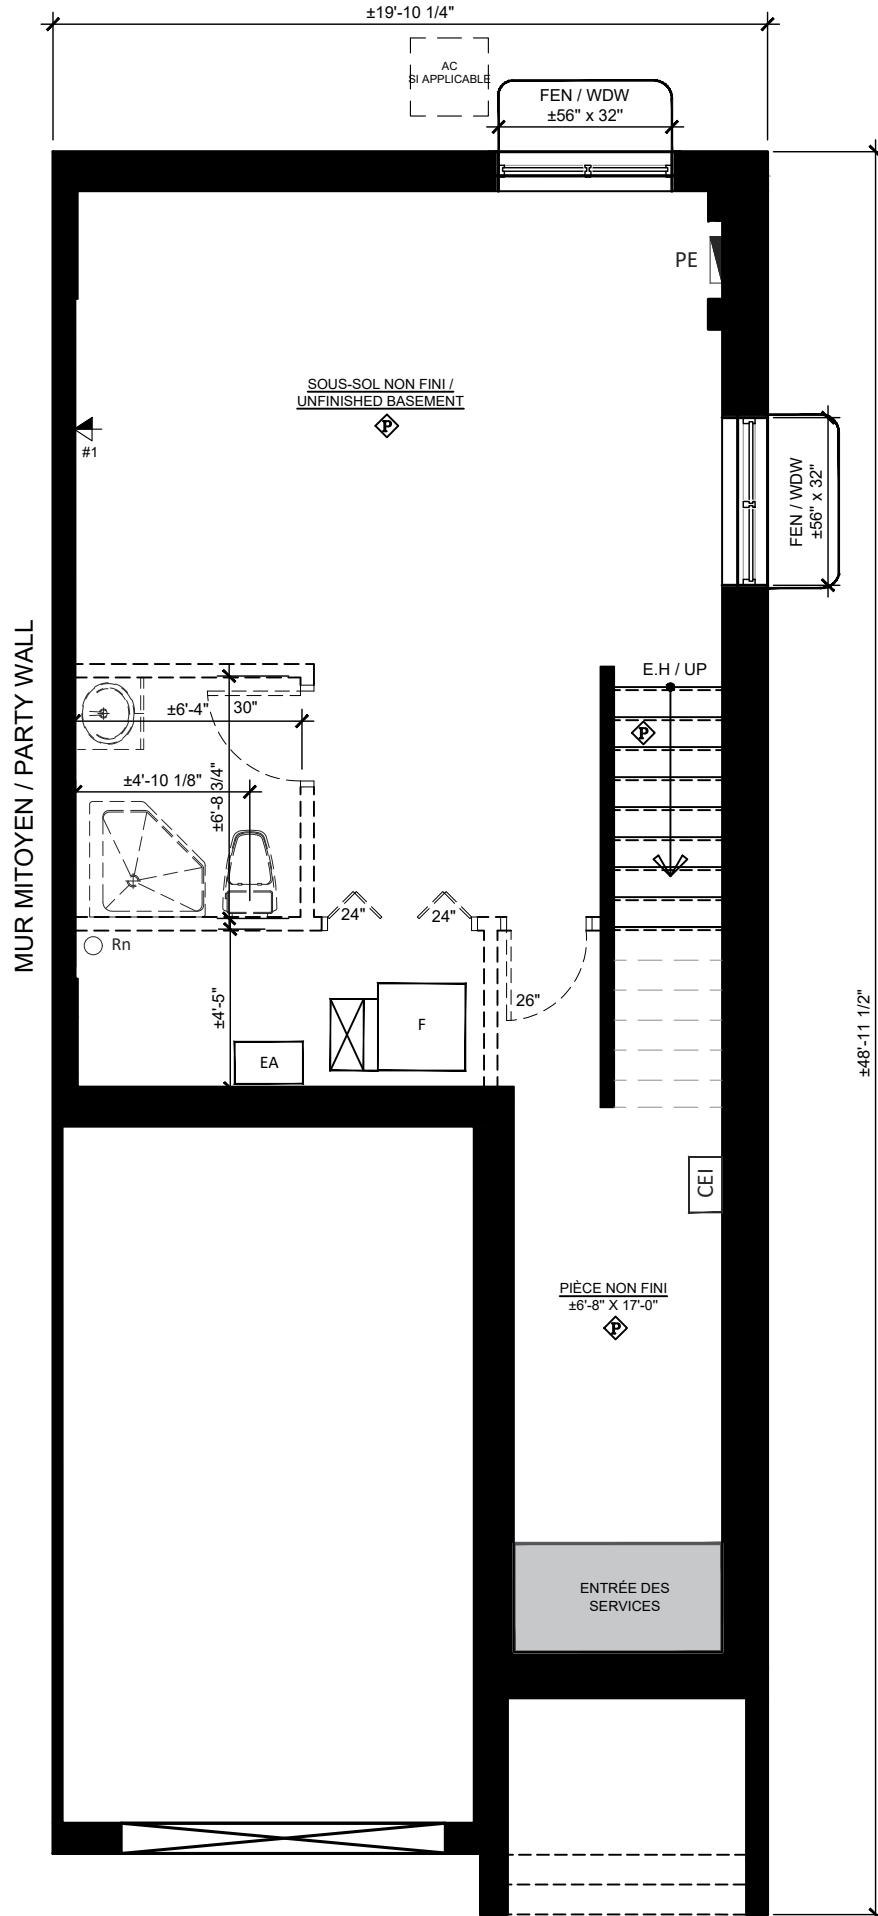

MODÈLE/MODEL: **ELIO GARAGE INT.**
 DESCRIPTION: SEMI-DÉTACHÉ / SEMI-DETACHED

CÔTÉ / SIDE: **D**

PLAN: **SOUS-SOL / BASEMENT**
 DESCRIPTION: NON FINI / UNFINISHED

OPTION: **S1**

LaVérendrye
 CONSTRUCTION

63, chemin de Montréal E. Gatineau (Québec) J8M 1K3
 t 819.663.0003 f 819.663.5006 c
 info@constructionlaverendrye.com
 www.constructionlaverendrye.com


NOTES GÉNÉRALES/GENERAL NOTES:
 - Certains détails peuvent différer./Some details may vary.
 - Les dimensions sont approximatives./Dimensions are approximate.
 - L'emplacement de la fournaise, du chauffe-eau sans réservoir et du panneau électrique peuvent varier./The location of the furnace, the tankless water heater and the electrical panel may vary.
 - Landric Homes se réserve le droit de modifier, supprimer et/ou remplacer certains éléments sans préavis./Landric Homes reserves the right to modify, eliminate and/or substitute specifications without prior notice.
 - Si applicable, l'orientation du bois franc est installée de façon perpendiculaire aux poutrelles. / If applicable, the orientation of the hardwood is installed perpendicular to the joists.
230508

PROJET/PROJECT:	WILLOW SPRINGS	
ADRESSE/ADDRESS:		
ECHELLE/SCALE:	3/16" = 1'-0"	
DATE:	VENDEUR/VENDOR:	
230512	RL	

LÉGENDE

<p>◊ CÉRAMIQUE / TILE</p> <p>◊ BOIS-FRANC / HARDWOOD</p> <p>◊ STRATIFIÉ / LAMINATE</p> <p>◊ TAPIS / CARPET</p> <p>◊ PLANCHER NON FINI / UNFINISHED FLOOR</p>	<p>▽ SORTIE DE CÂBLE - TÉLÉPHONE COMBINÉES / CABLE OUTLET AND TELEPHONE COMBINED</p> <p>☐ VENTILATEUR / FAN</p> <p>⊕ ÉCLAIRAGE SUSPENDU / SUSPENDED LIGHTING</p> <p>⊗ ÉCLAIRAGE ENCASTRÉ / RECESSED LIGHTING</p>	<p>CESR : CHAUFFE-EAU SANS RÉSERVOIR / TANKLESS WATER HEATER</p> <p>PE : PANNEAU ÉLECTRIQUE / ELECTRICAL PANNEL</p> <p>EA: ÉCHANGEUR D'AIR / AIR EXCHANGER</p> <p>F: FOURNAISE / FURNACE</p> <p>RN: CONDUIT POUR RADON / PIPE FOR RADON</p> <p>AC: AIR CLIMATISÉ / AIR CONDITIONER</p> <p>◻ ENTRÉE DES SERVICES À L'AVANT / SERVICES ENTRY IN FRONT</p>
--	--	---

INITIALES/INITIALS	
ACHETEUR(S)/BUYER(S)	VENDEUR/VENDOR
DATE:	

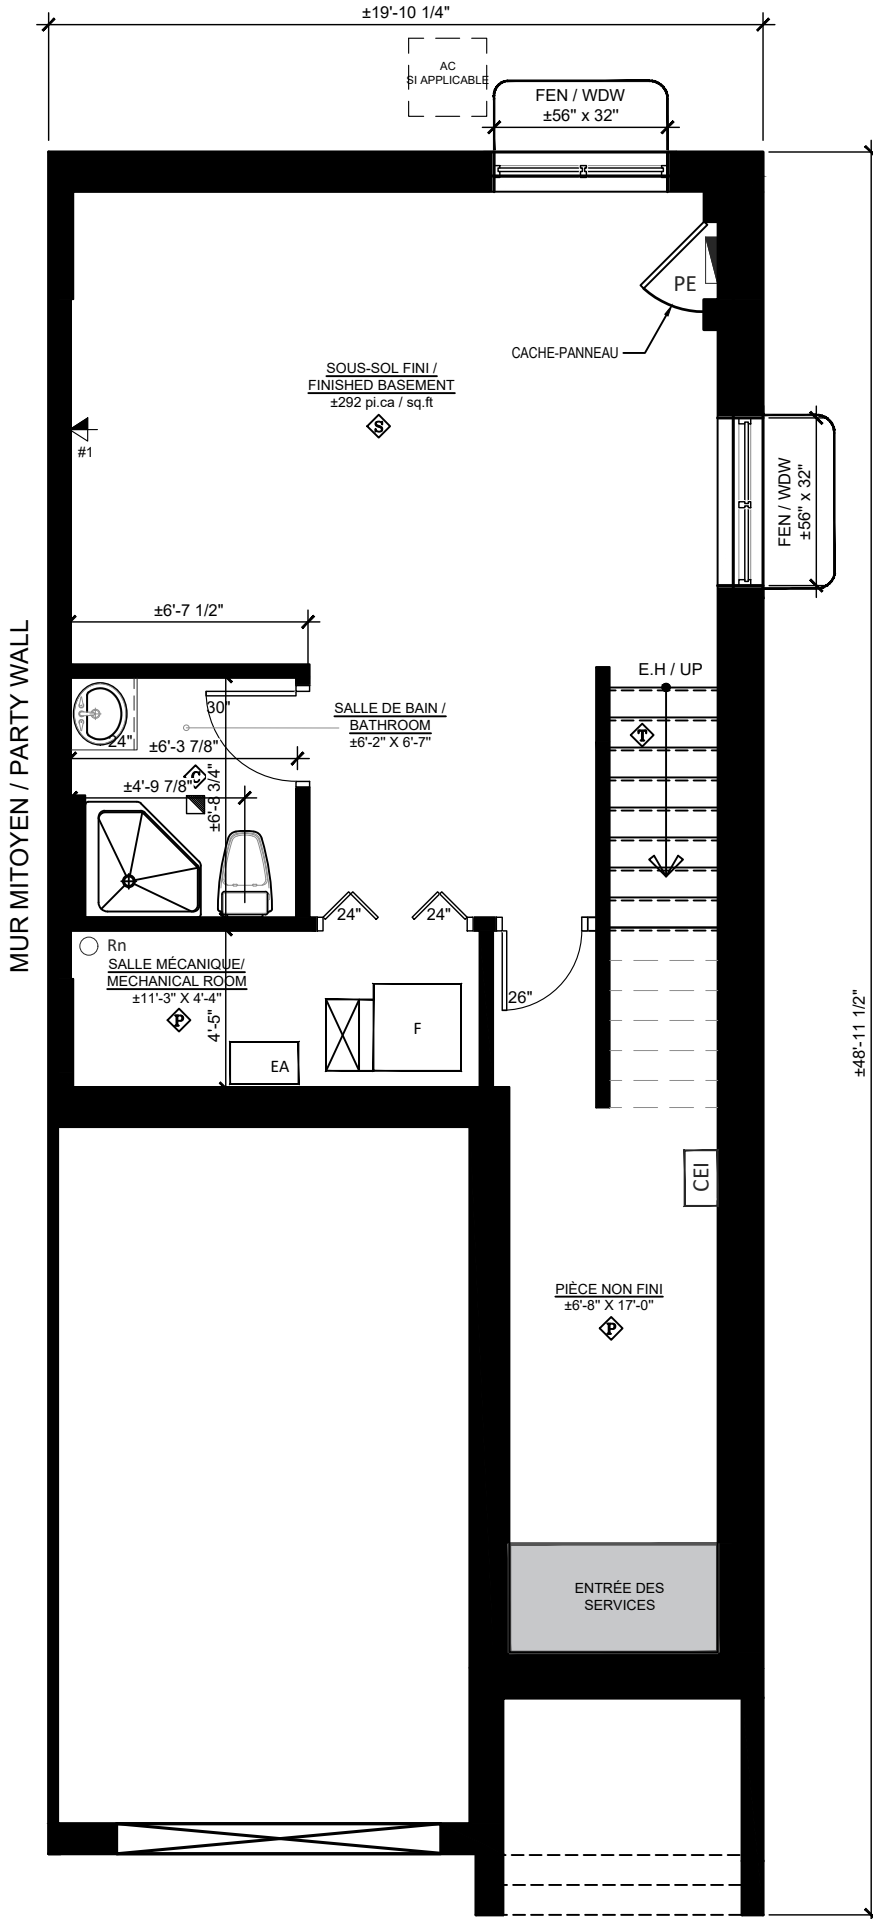

MODÈLE/MODEL: ELIO GARAGE INT. DESCRIPTION: SEMI-DÉTACHÉ / SEMI-DETACHED	CÔTÉ / SIDE: D	PLAN: SOUS-SOL / BASEMENT DESCRIPTION: FINI / FINISHED	OPTION: S2
--	-----------------------	--	-------------------

LaVérendrye
CONSTRUCTION

63, chemin de Montréal E. Gatineau (Québec) J8M 1K3
 t 819.663.0003 f 819.663.5006 c
 info@constructionlaverendrye.com
 www.constructionlaverendrye.com

NOTES GÉNÉRALES/GENERAL NOTES:

- Certains détails peuvent différer./Some details may vary.
- Les dimensions sont approximatives./Dimensions are approximate.
- L'emplacement de la fournaise, du chauffe-eau sans réservoir et du panneau électrique peuvent varier./The location of the furnace, the tankless water heater and the electrical panel may vary.
- Landric Homes se réserve le droit de modifier, supprimer et/ou remplacer certains éléments sans préavis./Landric Homes reserves the right to modify, eliminate and/or substitute specifications without prior notice.
- Si applicable, l'orientation du bois franc est installée de façon perpendiculaire aux poutrelles. / If applicable, the orientation of the hardwood is installed perpendicular to the joists.

230508

PROJET/PROJECT: WILLOW SPRINGS
ADRESSE/ADDRESS:
ÉCHELLE/SCALE: 3/16" = 1'-0"
DATE: 230512
VENDEUR/VENDOR: RL

LÉGENDE

- ◊ CÉRAMIQUE / TILE
- ◊ BOIS-FRANC / HARDWOOD
- ◊ STRATIFIÉ / LAMINATE
- ◊ TAPIS / CARPET
- ◊ PLANCHER NON FINI / UNFINISHED FLOOR

- ▼ SORTIE DE CÂBLE - TÉLÉPHONE COMBINÉES / CABLE OUTLET AND TELEPHONE COMBINED
- ☑ VENTILATEUR / FAN

- ⊕ ÉCLAIRAGE SUSPENDU / SUSPENDED LIGHTING
- ⊗ ÉCLAIRAGE ENCASTRÉ / RECESSED LIGHTING
- Ⓜ SORTIE USB / USB OUTPUT


LÉGENDE

- STATION DE LAVAGE POUR ANIMAUX
- PRÉPARATION POUR RACK MURAL SKI/VÉLOS

INITIALES/INITIALS

ACHETEUR(S) / BUYER(S)	VENDEUR / VENDOR

DATE:

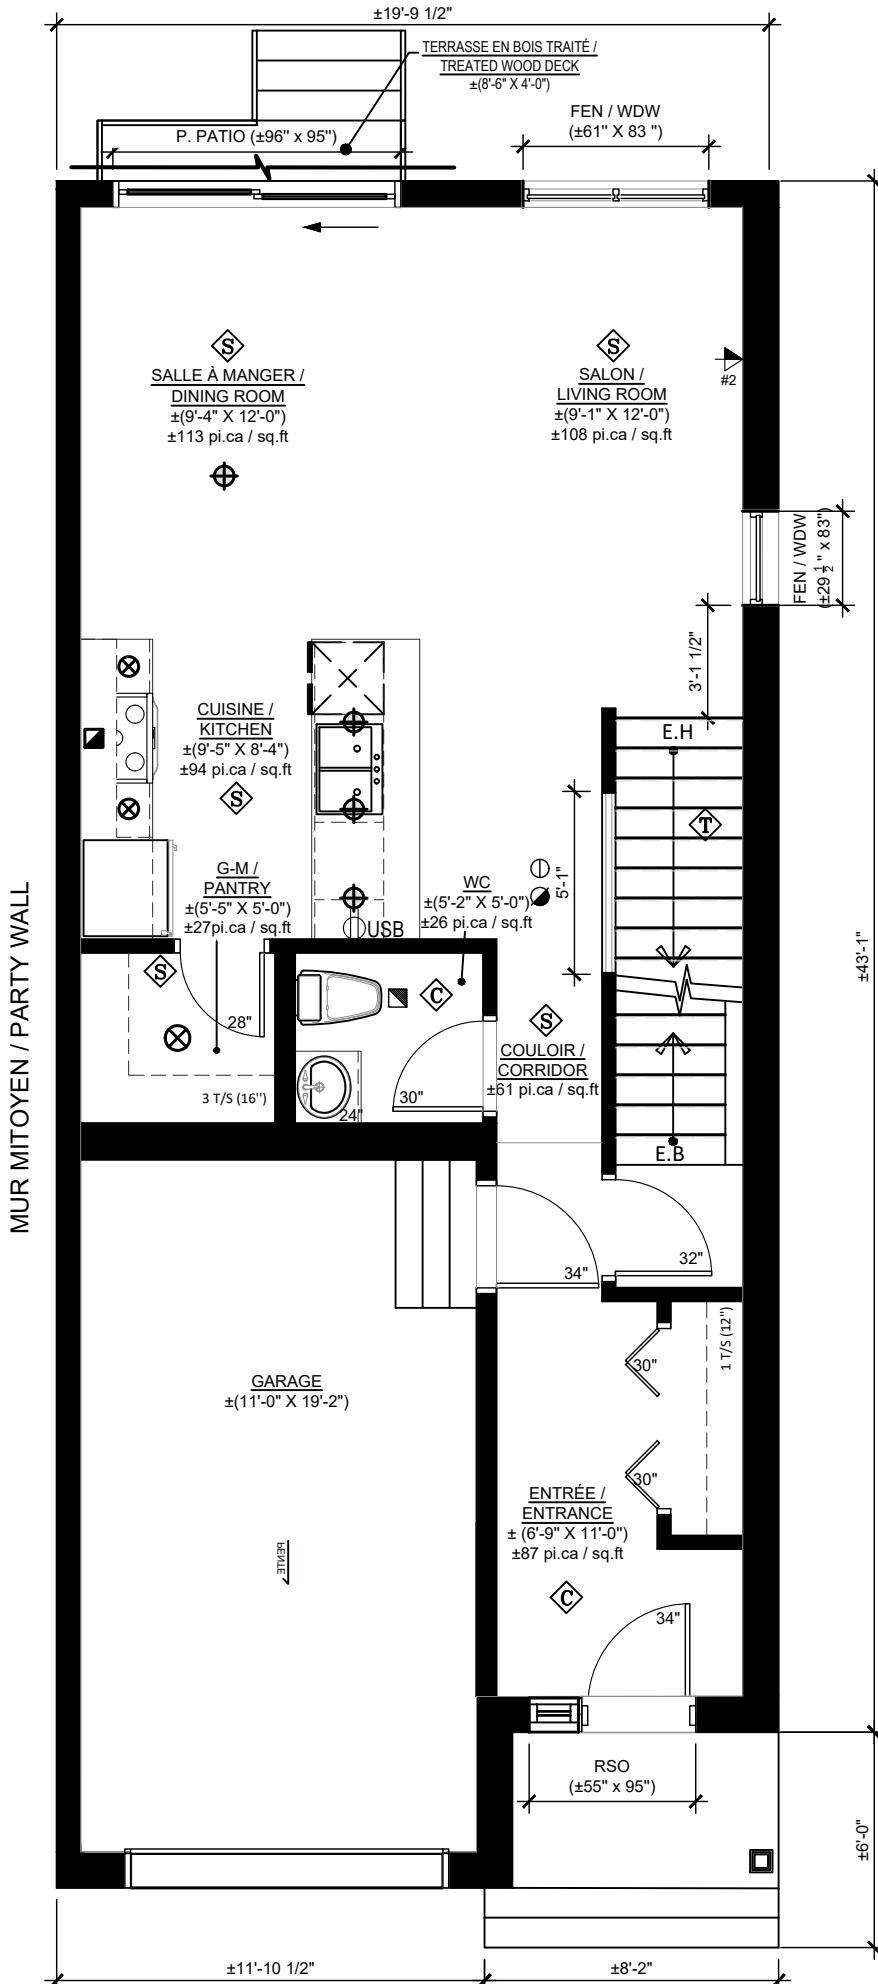

MODÈLE/MODEL:

ELIO GARAGE INT.

DESCRIPTION:

SEMI-DÉTACHÉ / SEMI-DETACHED

CÔTÉ / SIDE:

D

PLAN:

REZ-DE-CHAUSSÉE / GROUND FLOOR

DESCRIPTION:

CUISINE LABO / LABO KITCHEN

OPTION:

R1



63, chemin de Montréal E. Gatineau (Québec) J8M 1K3
 1 819.663.0003 f 819.663.5006 c
 info@constructionlaverendrye.com
 www.constructionlaverendrye.com

NOTES GÉNÉRALES/GENERAL NOTES:

- Certains détails peuvent différer./Some details may vary.
- Les dimensions sont approximatives./Dimensions are approximate.
- L'emplacement de la fournaise, du chauffe-eau sans réservoir et du panneau électrique peuvent varier./The location of the furnace, the tankless water heater and the electrical panel may vary.
- Landric Homes se réserve le droit de modifier, supprimer et/ou remplacer certains éléments sans préavis./Landric Homes reserves the right to modify, eliminate and/or substitute specifications without prior notice.
- Si applicable, l'orientation du bois franc est installée de façon perpendiculaire aux poutrelles. / If applicable, the orientation of the hardwood is installed perpendicular to the joists.

230508

PROJET/
PROJECT:

WILLOW SPRINGS

ADRESSE/
ADDRESS:

ECHELLE/SCALE:

VENDEUR/VENDOR:

3/16" = 1'-0"

DATE:

DESSINÉ PAR/DRAWN BY:

230512

RL

